







# ΕΦΗΜΕΡΙΣ ΤΗΣ ΚΥΒΕΡΝΗΣΕΩΣ

## ΤΗΣ ΕΛΛΗΝΙΚΗΣ ΔΗΜΟΚΡΑΤΙΑΣ

**ΤΕΥΧΟΣ ΤΕΤΑΡΤΟ** **Αρ. Φύλλου 464**

18 Ιουνίου 2001


ΠΕΡΙΕΧΟΜΕΝΑ

**ΑΠΟΦΑΣΕΙΣ**



## ΑΠΟΦΑΣΕΙΣ

Αριθ. 48567 (1)

Αποκατάσταση σεισμογενών βλαβών και εκσυγχρονισμός του κτιρίου του Συμβολαιογραφικού Συλλόγου Αθηνών, που βρίσκεται επί της οδού Γενναδίου 4, στο Ο.Τ. 39, του ρυμοτομικού σχεδίου Αθηνών, Ν. Αττικής.

**ΟΙ ΥΠΟΥΡΓΟΙ ΠΕΡΙΒΑΛΛΟΝΤΟΣ ΧΩΡΟΤΑΞΙΑΣ ΚΑΙ ΔΗΜΟΣΙΩΝ ΕΡΓΩΝ- ΔΙΚΑΙΟΣΥΝΗΣ**

Έχοντας υπόψη :

1. Τc Ν. 1558/1985 (ΦΕΚ 137/6.7.95 ) Κυβέρνηση και Κυβερνητικά Όργανα.

2. Το Ν. 2408/96 άρθρο 5 παρ. 7 (ΦΕΚ 104 Α΄/96), όπως τροποποιήθηκε με το Ν. 2479/97 άρθρο 3 παρ. 15 (ΦΕΚ 67 Α΄/6.5.97 ) και το Ν. 2521/97 άρθρο 21 παρ. 5 (ΦΕΚ 174 Α΄/ 1.9.97 ) και ειδικότερα το εδάφιο στ της παρ. 7 του άρθρου 5 του Ν. 2408/96.

3. Το Ν. 2229/94 (ΦΕΚ 138 Α΄/94 ) άρθρο 5 παρ. 8, 9, 12, 14, 16, 17 και 19.

4. Το Ν. 1955/91 (ΦΕΚ 112 Α΄/91 ) άρθρο 7 παρ. 2. 4, 5 και 6.

5. Την υπ' αρ. 4548/27.11.2000 (ΦΕΚ 1485 Β΄/ 5.12.00 ) απόφαση του Υπουργού Δικαιοσύνης, με την οποία ανατίθεται στην εταιρεία «ΘΕΜΙΣ ΚΑΤΑΣΚΕΥΑΣΤΙΚΗ Α. Ε.» το έργο «Αποκατάσταση σεισμογενών βλαβών και Εκσυγχρονισμός του κτιρίου του Συμβολαιογραφικού Συλλόγου Αθηνών».

6. Το υπ' αρ. 7932/28.2.2001 έγγραφο της εταιρείας «ΘΕΜΙΣ ΚΑΤΑΣΚΕΥΑΣΤΙΚΗ Α. Ε.» περί έκδοσης κοινής υπουργικής απόφασης για το έργο «Αποκατάσταση σεισμογενών βλαβών και Εκσυγχρονισμός του κτιρίου του Συμβολαιογραφικού Συλλόγου Αθηνών».

7. Την από 15.2.2001 θεώρηση των όρων δόμησης στο τοπογραφικό διάγραμμα, της Δ/νσης Σχεδίου Πόλεως του Δήμου Αθηναίων.

8. Τις διατάξεις του Ν. 1577/85 «Γενικός Οικοδομικός Κανονισμός» (ΦΕΚ 210 Α΄), όπως τροποποιήθηκε και ισχύει.

9. Το Π. Δ/γμα 131/2000 (ΦΕΚ 114 Α΄) «Χορήγηση οικοδομικών αδειών για αποκατάσταση ζημιών κτιρίων που προξενήθηκαν από τους σεισμούς του έτους 1999 σε σεισμόπληκτες περιοχές κ.λ.π.» αποφασίζουμε:

Επιτρέπεται η εκτέλεση εργασιών, με χρήση ικριωμάτων, για την αποκατάσταση των σεισμογενών βλαβών και τον εκσυγχρονισμό του κτιρίου του Συμβολαιογραφικού Συλλόγου Αθηνών, που βρίσκεται επί της οδού Γενναδίου 4, στο Ο.Τ. 39, του ρυμοτομικού σχεδίου Αθηνών, Ν. Αττικής, χωρίς αύξηση της κάλυψης, της δόμησης, του ύψους και του όγκου του κτιρίου.

Αρμόδιος για τη μελέτη, την επίβλεψη της κατασκευής και την ευθύνη της τήρησης των παραπάνω αναφερομένων και των πολεοδομικών κανονισμών για το έργο είναι η εταιρεία « ΘΕΜΙΣ ΚΑΤΑΣΚΕΥΑΣΤΙΚΗ Α.Ε.».

Η παρούσα μετά τη δημοσίευση της στην Εφημερίδα της Κυβερνήσεως επέχει θέση οικοδομικής άδειας.

Η απόφαση αυτή να δημοσιευθεί στην Εφημερίδα της Κυβερνήσεως.

Αθήνα, 30 Μαΐου 2001

ΟΙ ΥΠΟΥΡΓΟΙ

| ΠΕΡΙΒΑΛΛΟΝΤΟΣ, ΧΩΡΟΤΑΞΙΑΣ ΚΑΙ ΔΗΜΟΣΙΩΝ ΕΡΓΩΝ | ΔΙΚΑΙΟΣΥΝΗΣ |
|---|---|
| **ΚΩΣΤΑΣ ΛΑΛΙΩΤΗΣ** | **ΜΙΧΑΗΛ ΣΤΑΘΟΠΟΥΛΟΣ** |

ΟΔΟΣ ΑΚΑΔΗΜΙΑΣ

ΟΔΟΣ Χ. ΤΡΙΚΟΥΠΗ

ΟΔΟΣ Γ. ΓΕΝΝΑΔΙΟΥ

ΟΔΟΣ ΦΕΙΔΙΟΥ

59 57 33 58 39 38 35 36 37

ΕΘΝΙΚΟ ΤΥΠΟΓΡΑΦΕΙΟ

ΑΠΟΣΠΑΣΜΑ ΡΥΜΟΤΟΜΙΚΟΥ ΣΧΕΔΙΟΥ

**ΥΠΟΜΝΗΜΑ**

Ε ΟΙΚ. = (ΑΒΓΔΑ) = 191.79 m²

ΟΡΟΙ ΔΟΜΗΣΗΣ

ΑΡΤΙΟ : Ε=200 Π=10
προ 9-8-78 Ε=112.50 Π=8
ΚΑΛΥΨΗ : 70% - ΣΥΝΕΧΕΣ
ΣΥΝΤ.ΔΟΜΗΣΗΣ: 4.8
ΦΕΚ ΣΔ : ΦΕΚ - 312Δ/78
ΥΨΟΣ : ΓΟΚ 85 & ΤΡΟΠ. ΓΟΚ 2000
ΧΡΗΣΕΙΣ ΓΗΣ : ΟΛΕΣ
ΑΡΧΑΙΟΛΟΓΙΑ ; ΟΧΙ
ΙΣΤΟΡΙΚΟ ΚΕΝΤΡΟ : ΝΑΙ
ΓΚΑΡΑΖ : Α'- ΖΩΝΗ

ΟΙΚ. ΤΕΤΡ. 71039

**ΘΕΜΙΣ ΚΑΤΑΣΚΕΥΑΣΤΙΚΗ Α.Ε.**
Λ. Μεσογείων 96 115 27 Αθήνα Τηλ.: 77 28 200 Fax: 77 28 189

ΚΥΡΙΟΣ ΕΡΓΟΥ: ΥΠΟΥΡΓΕΙΟ ΔΙΚΑΙΟΣΥΝΗΣ - ΤΑ.Χ.ΔΙ.Κ.
ΑΝΑΘΕΣΗ ΕΡΓΟΥ: Απόφαση Υπουργού Δικαιοσύνης 4548/27.11.2000 (ΦΕΚ 1485Β/5.12.2000)

ΕΡΓΟ: **ΑΠΟΚΑΤΑΣΤΑΣΗ ΣΕΙΣΜΟΓΕΝΩΝ ΒΛΑΒΩΝ ΚΑΙ ΕΚΣΥΓΧΡΟΝΙΣΜΟΣ ΤΟΥ ΚΤΙΡΙΟΥ ΤΟΥ ΣΥΜΒΟΛΑΙΟΓΡΑΦΙΚΟΥ ΣΥΛΛΟΓΟΥ ΑΘΗΝΩΝ**

ΘΕΣΗ: ΟΔΟΣ ΓΕΝΝΑΔΙΟΥ ΑΡ: 4 - ΔΗΜΟΣ ΑΘΗΝΑΣ Ο.Τ. 39

ΑΡΧΙΤΕΚΤΟΝΙΚΗ ΜΕΛΕΤΗ ΕΦΑΡΜΟΓΗΣ

| | |
|---|---|
| ΜΕΛΕΤΗΤΕΣ: | ΤΜΗΜΑ ΜΕΛΕΤΩΝ "ΘΕΜΙΣ ΚΑΤΑΣΚΕΥΑΣΤΙΚΗ Α.Ε."<br>ΠΡΟΪΣΤΑΜΕΝΗ ΤΜΗΜΑΤΟΣ: ΑΓΓΕΛΙΚΗ ΚΩΣΤΕΛΕΝΟΥ αρχιτέκτων<br>ΑΡΧΙΤΕΚΤΟΝΙΚΗ ΜΕΛΕΤΗ: ΚΟΤΣΑΝΗ ΔΗΜΗΤΡΑ αρχιτέκτων, ΚΑΡΑΚΙΖΗ ΑΛΕΚΑ αρχιτέκτων<br>ΣΤΑΤΙΚΗ ΜΕΛΕΤΗ: ΤΖΩΡΤΖΗΣ ΙΩΑΝΝΗΣ πολιτικός μηχανικός<br>ΜΕΛΕΤΗ Η/Μ ΕΓΚΑΤΑΣΤΑΣΕΩΝ: ΚΩΣΤΑΣ ΓΙΑΝΝΟΠΟΥΛΟΣ μηχανολόγος μηχ. τ.ε. |
| ΣΧΕΔΙΑΣΗ: | ΙΩΑΝΝΗΣ ΚΟΜΠΟΓΙΑΝΝΝΗΣ |

| ΘΕΜΑ ΣΧΕΔΙΟΥ: | | |
|---|---|---|
| **ΤΟΠΟΓΡΑΦΙΚΟ ΔΙΑΓΡΑΜΜΑ** | ΚΛΙΜΑΚΑ 1:500<br>ΦΕΒΡΟΥΑΡΙΟΣ 2001 | ΑΡΙΘ. ΣΧΕΔΙΟΥ **Α.01** |
| | Ο ΣΥΝΤΑΞΑΣ: | |
| | ΑΝΑΘΕΩΡΗΣΕΙΣ: 1. 2. 3. | |
| ΘΕΩΡΗΘΗΚΕ: | ΕΓΚΡΙΘΗΚΕ: | |

ΑΓΓΕΛΙΚΗ ΚΩΣΤΕΛΕΝΟΥ ΑΡΧΙΤΕΚΤΩΝ ΜΗΧΑΝΙΚΟΣ ΠΡΟΪΣΤΑΜΕΝΗ ΤΜΗΜΑΤΟΣ ΜΕΛΕΤΩΝ

ΚΩΣΤΑΣ Α. ΑΝΕΣΤΑΚΟΣ ΑΡΧΙΤΕΚΤΩΝ

Αριθ. 3291/00 (2)

Τροποποίηση εγκεκριμένου σχεδίου πόλεως στην περιοχή «Αγυιάς» μεταξύ των οδών Θεοτοκά, Βερναρδάκη, Ταντάλίδη και Αθηνών.

Ο ΓΕΝΙΚΟΣ ΓΡΑΜΜΑΤΕΑΣ
ΠΕΡΙΦΕΡΕΙΑΣ ΔΥΤΙΚΗΣ ΕΛΛΑΔΟΣ

Έχοντας υπ' όψη:

1. Τις διατάξεις του Ν.Δ. της 17.7.23 όπως μεταγενέστερα τροποποιήθηκαν και συμπληρώθηκαν και ειδικότερα του αρθρ. 3 αυτού.

2. Τον Ν. 1622/86 (ΦΕΚ 92/14.7.86) «Τοπ. Αυτοδ. Περιφ. Ανάπτυξη και Δημοκρατικός Προγραμματισμός».

3. Τον Ν. 2503/97 Περί διοίκησης, οργάνωσης, στελέχωσης της Περιφέρειας.

4. Τον Ν. 2831/13.6.2000(ΦΕΚ 140/13.6.00) άρθρο 29 παρ 4.

5. Τον Ν. 2508/11/13.6.97 ΦΕΚ 124Α «Βιώσιμη Οικιστική Ανάπτυξη των πόλεων και Οικισμών της Χώρας και άλλες διατάξεις» άρθρο 25 παρ. 9α.

6. Την υπ' αριθμ 1204/24.2.99 (ΦΕΚ 266/Β/98) απόφαση «μεταβίβαση εξουσίας προς υπογραφή του Γεν. Γραμ. Περιφ. Δυτ. Ελλάδος.

7. Την υπ' αριθμ 984/13.4.00 απόφαση Γεν. Γραμματέα περί Συγκρότησης του Περιφερειακού Συμβουλίου ΧΟΠ Δυτ Ελλάδος.

8. Το με αρ. πρ. 6666/26.4.2000 έγγραφο Νομ. Αυτ/σης Αχαΐας (Δ/νση ΧΟΠ) δια του οποίου μας διαβιβάστηκε ο φάκελος του θέματος.

9. Την με αρ. 93/26.3.98 εισήγηση επιτροπής Πολ. Σχεδιασμού και Κυκλ Ρύθμισης προς το Δημ. Συμβούλιο σχετικά με την τροποποίηση αυτού.

10. Την 283/5.5.98 απόφαση της συνεδρίασης Δημ. Συμβουλίου Πατρέων όπου εγκρίνεται ως έχει η πιο πάνω εισήγηση καθώς και η τήρηση της νόμιμης διαδικασίας.

11. Τη Δ.Υ. 3291/20.3.2001 εισήγηση της ΔΙΠΕΧΩ στο Π. ΣΧΟΠ.

12. Τη θετική γνωμοδότηση του Π. Συμβουλίου ΣΧΟΠ που φαίνεται στο αρ 1/26.3.2001/9 πρακτικό του.


13. Το γεγονός ότι με την παρούσα τροποποίηση που δεν προκαλείται δαπάνη σε βάρος του κρατικού προϋπολογισμού και του οικείου ΟΤΑ, αποφασίζουμε:


Εγκρίνουμε την τροποποίηση του εγκεκριμένου σχεδίου πόλεως στην περιοχή «Αγυιάς» μεταξύ των οδών Θεοτοκά, Βερναρδάκη, Ταντάλίδη και Αθηνών στο Ο. Τ. 1727 με την οποία πραγματοποιείται η αναγνώριση υφισταμένου κοινοχρήστου χώρου-οδού και μετατροπής του σε πεζόδρομο πλάτους 4 μέτρων, για τους λόγους που αναφέρονται στο πιο πάνω πρακτικό.

Η απόφαση αυτή να δημοσιευθεί στην Εφημερίδα της Κυβερνήσεως.

Πάτρα, 25 Μαΐου 2001

Με εντολή Γενικού Γραμματέα Περιφέρειας
Η Διευθύντρια
ΚΛ. ΚΑΡΑΓΙΑΝΝΗ

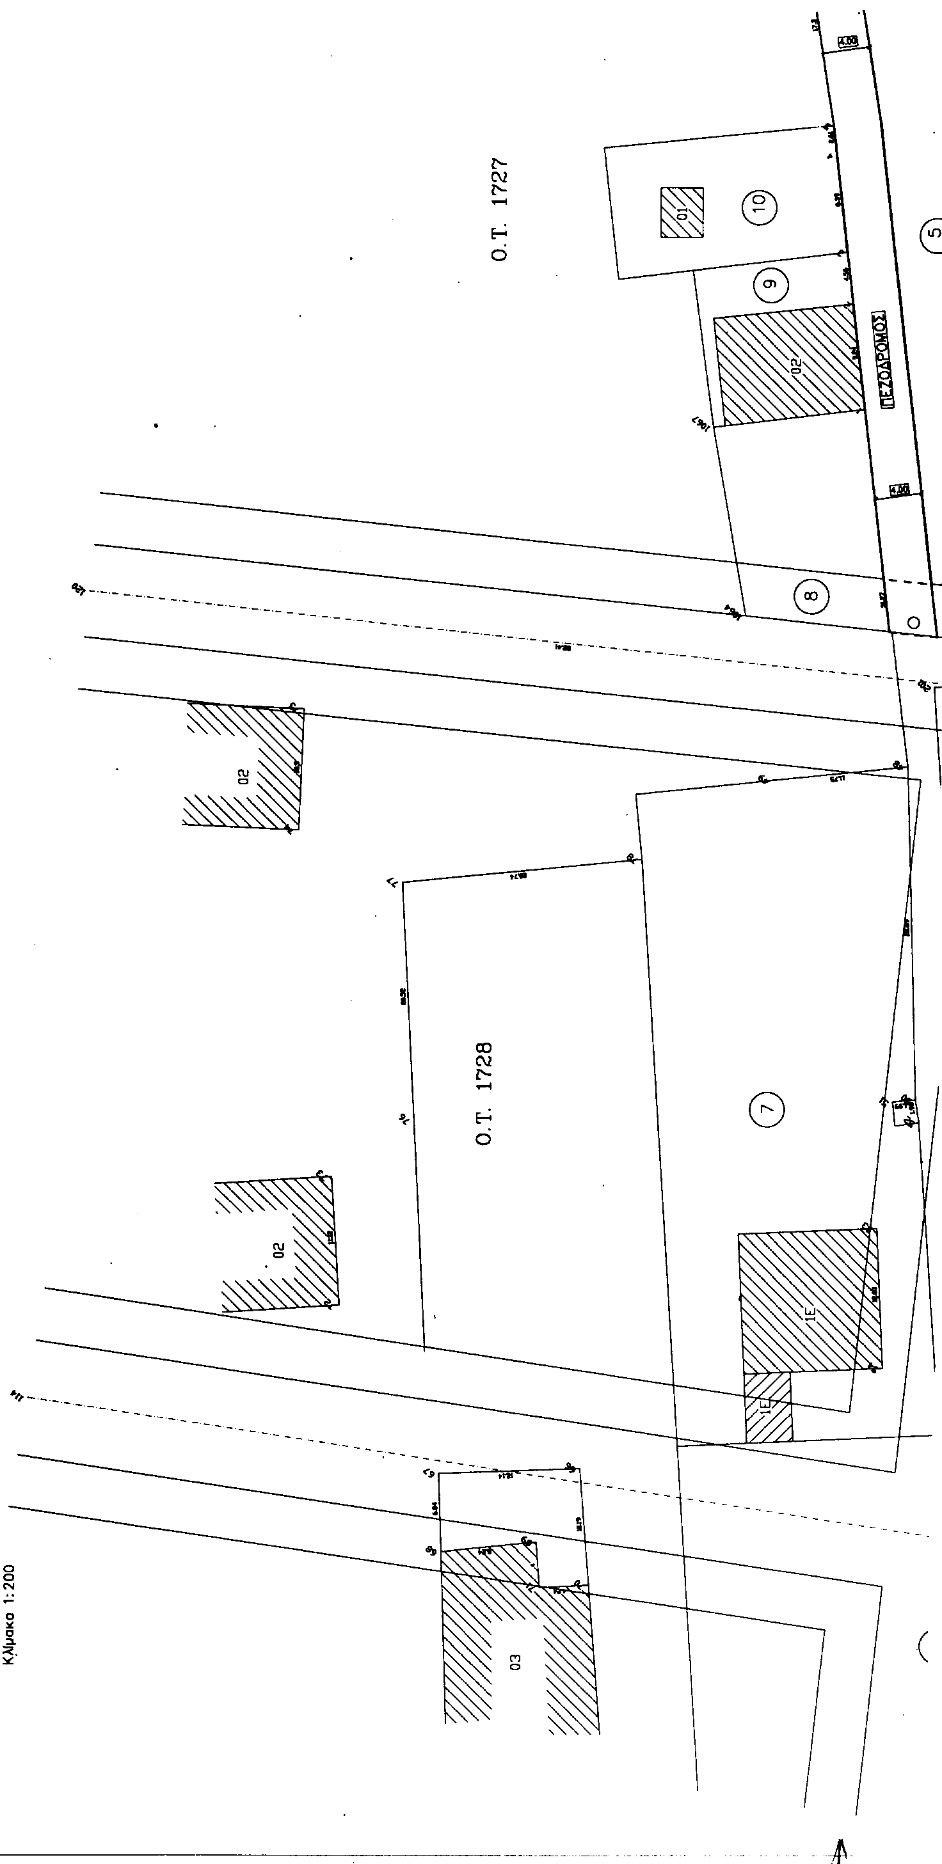
ΤΡΟΠΟΠΟΙΗΣΗ ΡΥΜΟΤΟΜΙΚΟΥ ΣΧΕΔΙΟΥ ΠΟΛΕΩΣ ΠΑΤΡΩΝ
Αναγνώριση οδού στην Έξω Αγυιά σε επέκταση της Γεωργίου Σουρή
ΣΥΜΦΩΝΑ ΜΕ ΤΗΝ
Κλίμακα 1:200
Ο.Τ. 1727
Ο.Τ. 1728
ΠΕΖΟΔΡΟΜΟΣ
4.00
4.00

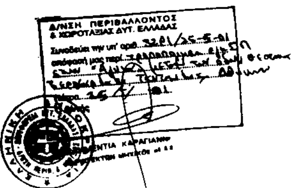



**ΔΗΜΟΣ ΠΑΤΡΕΩΝ**
**Δ/ΝΣΗ ΠΟΛΕΟΔΟΜΙΚΟΥ ΣΧΕΔΙΑΣΜΟΥ**
**& ΕΦΑΡΜΟΓΩΝ**

**1.** Θεωρείται όπως εγκρίνεται με τις υπ' αριθμ. 283/98 & 819/99 αποφάσεις του Δημοτικού Συμβουλίου.

**2.** Βάσει της παρ. 3, αρθρ. 21, του Π.Δ. της 3-4-1929 περί ΓΟΚ διασαφηνίζεται ότι:
με την προτεινόμενη τροποποίηση κανένα κτίριο δεν θίγεται και κανένα οικόπεδο άρτιο δεν καθίσταται μη άρτιο.

Πάτρα .11-Η-2000.

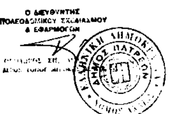


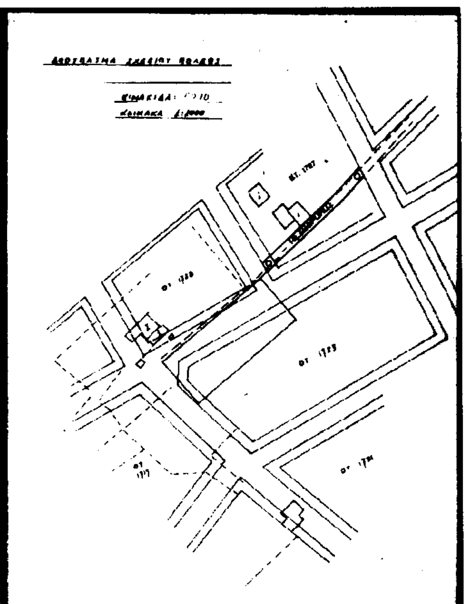

(12)

(11)

ΟΔΟΣ ΓΕΩΡΓΙΟΥ ΣΟΥΡΗ

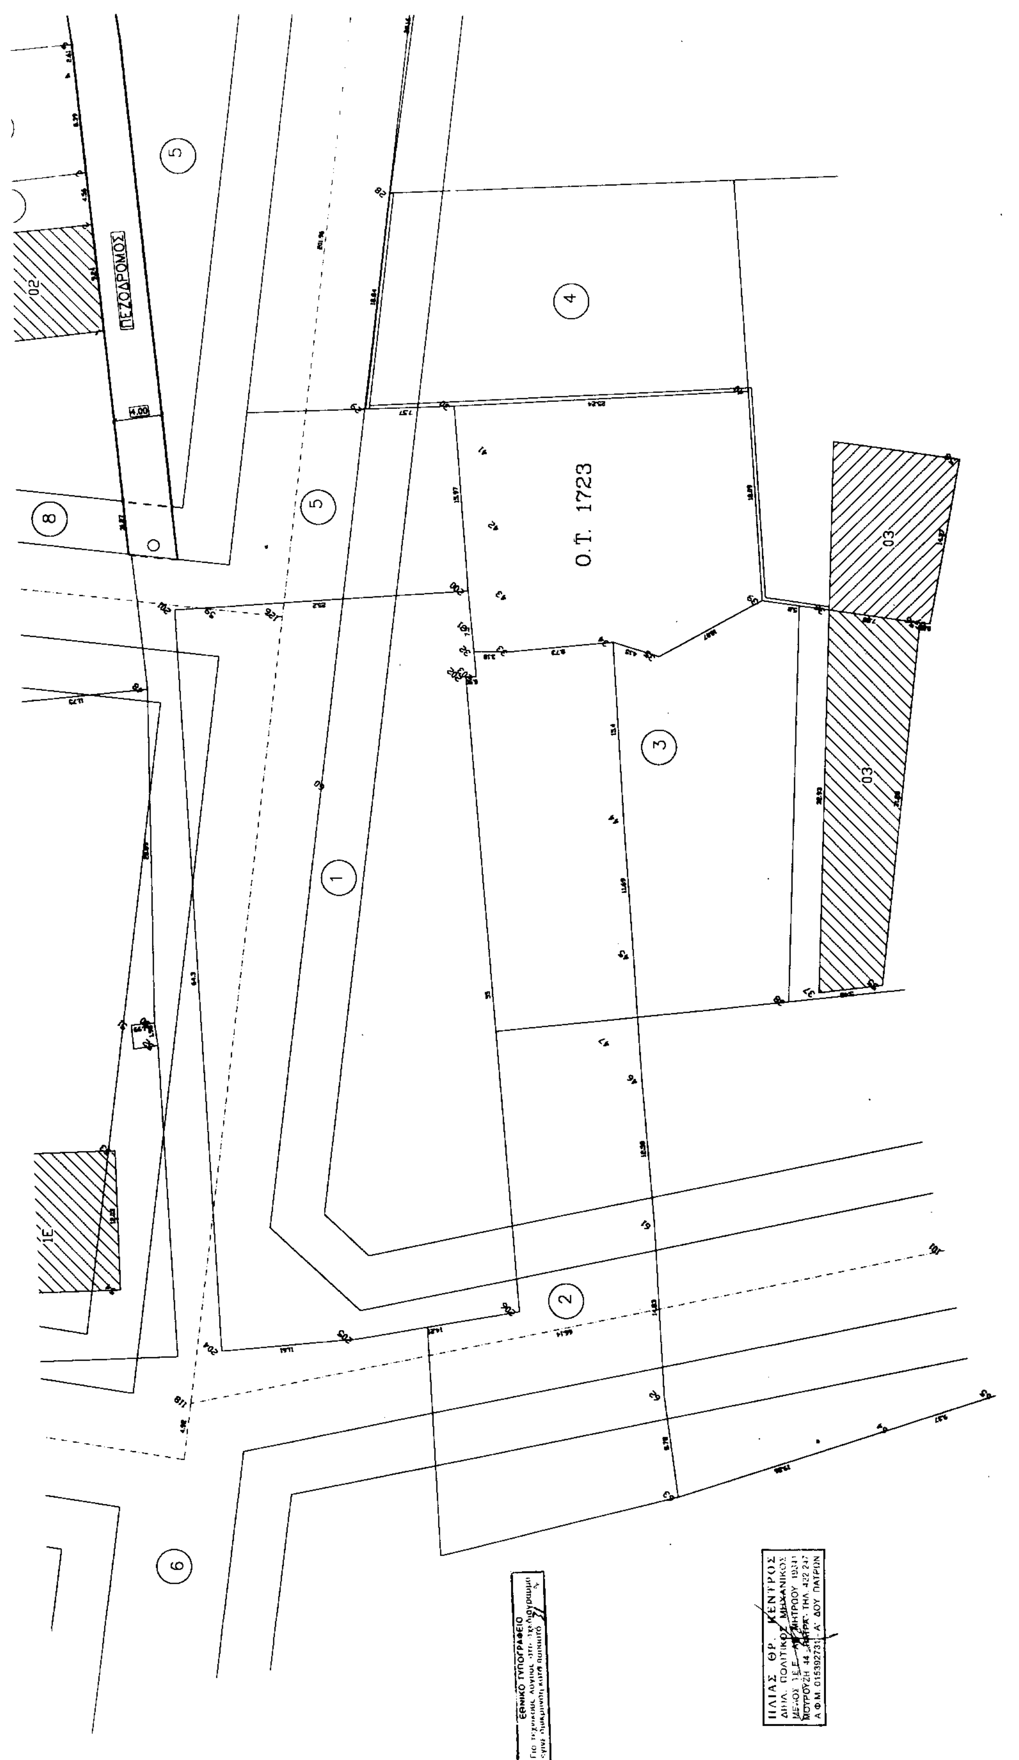
ΠΕΖΟΔΡΟΜΟΣ
Ο.Τ. 1723

ΟΔΟΣ ΓΕΩΡΓΙΟΥ ΣΟΥΡΗ

Κ Τ Η Μ Α Τ Ο Λ Ο Γ Ι Κ Ο Σ   Π Ι Ν Α Κ Α Σ

| Α/Α | ΟΝΟΜΑΤΕΠΩΝΥΜΟ ΙΔΙΟΚΤΗΤΗ | ΕΜΒΑΔΟΝ | ΠΑΡΑΤΗΡΗΣΕΙΣ |
|---|---|---|---|
| 1 | ΜΠΑΛΑΡΗΣ ΙΩΑΝ. ΚΕΝΤΡΟΥ ΑΝΑΣΤΑΣΙΑ | 1600,43μ2 | ΜΟΥΡΟΥΖΗ 44 – ΠΑΤΡΑ |
| 2 | ΣΟΦΟΣ ΣΤΥΛΙΑΝΟΣ | | ΑΡΤΕΜΙΣΙΟΥ 4–Κ.ΣΥΧΑΙΝΑ |
| 3 | ΣΤΡΑΤΗΓΟΠΟΥΛΟΣ ΠΑΝΑΓΙΩΤΗΣ | | ΜΟΥΡΟΥΖΗ 44 – ΠΑΤΡΑ |
| 4 | ΠΙΛΗΣΗΣ ΘΕΟΔΟΣΙΟΣ | | ΓΕΩΡΓΙΟΥ ΣΟΥΡΗ ΑΓΥΙΑ |
| 5 | ΠΑΠΑΔΑΤΟΣ ΝΙΚΟΛΑΟΣ & ΣΠΥΡΙΔΩΝ | | ΠΟΛΥΝΙΚΟΥΣ 4– Μ.ΑΓΥΙΑ |
| 6 | ΚΛΗΡ. Θ. ΜΑΛΑΦΟΥΡΗ | | ΑΓΥΙΑΣ 69 – ΠΑΤΡΑ |
| 7 | ΚΛΗΡ. Θ. ΜΑΛΑΦΟΥΡΗ | | ΑΓΥΙΑΣ 69 – ΠΑΤΡΑ |
| 8 | ΖΑΦΕΙΡΟΠΟΥΛΟΥ ΖΩΗ – ΚΑΤΣΙΓΙΑΝΝΗ ΜΑΡΙΕΤΑ | | ΚΑΛΟΜΟΙΡΗ 76 – ΠΑΤΡΑ |
| 9 | ΜΑΛΑΦΟΥΡΗΣ ΣΠΥΡΟΣ | | ΓΕΩΡΓΙΟΥ ΣΟΥΡΗ –ΑΓΥΙΑ |
| 10 | ΒΟΥΤΟΣ ΧΑΡΑΛΑΜΠΟΣ | | ΓΕΩΡΓΙΟΥ ΣΟΥΡΗ –ΑΓΥΙΑ |
| 11 | ΚΟΥΤΡΟΥΜΠΕΛΗΣ ΝΙΚΟΛΑΟΣ & ΙΩΑΝΝΑ | | ΣΕΛΙΝΟΥΝΤΟΣ 18 |
| 12 | ΧΡΥΣΑΝΘΑΚΟΠΟΥΛΟΣ ΠΑΝΑΓΙΩΤΗΣ | | ΓΕΩΡΓΙΟΥ ΣΟΥΡΗ –ΑΓΥΙΑ |

Αριθ. 27 (3)

Τροποποίηση του ρυμοτομικού σχεδίου (σχεδίου διανομής) του οικισμού «Άγιοι Ανάργυροι» του Ν. Λάρισας στη θέση «Μεριάς».

Ο ΓΕΝΙΚΟΣ ΓΡΑΜΜΑΤΕΑΣ
ΠΕΡΙΦΕΡΕΙΑΣ ΘΕΣΣΑΛΙΑΣ

Έχοντας υπ' όψη:

1. Τις διατάξεις του άρθρου 3 παρ. 70 του Ν.Δ. της 17.7.1923 (ΦΕΚ 228/Α') «Περί σχεδίων πόλεων κ.λπ.» όπως τροποποιήθηκε και συμπληρώθηκε μεταγενέστερα.

2. Τις διατάξεις του άρθρου 29 του Ν. 2831/2000 (ΦΕΚ 140/Α') περί τροποποίησης του Γ.Ο.Κ. (Ν. 1577/85) και άλλων διατάξεων.

3. Το σχέδιο διανομής του 1928 του οικισμού «Άγιοι Ανάργυροι» Δήμου Κραννώνα του Ν. Λάρισας.

4. Τις διατάξεις των άρθρων 6 (παρ. 1), 7, 8 και 9 του Ν. 1577/85 (ΦΕΚ 210/Α') «Γενικός Οικοδομικός Κανονισμός» όπως τροποποιήθηκαν μέχρι σήμερα.

5. Τις Αποφάσεις 125/99, 104/00 και 120/00 του Δημοτικού Συμβουλίου Κραννώνα Ν. Λάρισας.

6. Τη θετική Γνωμοδότηση 25/3/6.2.2001 του Περιφερειακού Συμβουλίου Χωροταξίας Οικισμού και Περιβάλλοντος της ΔΙ. Π Ε.ΧΩ. Θεσσαλίας.

7. Τις διατάξεις του Ν. 2503/30.5.97 (ΦΕΚ 107/Α').

8. Το γεγονός ότι από τις κανονιστικές διατάξεις αυτής της απόφασης δεν προκαλείται δαπάνη σε βάρος του Κρατικού Προϋπολογισμού και του οικείου Δήμου και επειδή με τη συγκεκριμένη πρόταση οργανώνεται πολεοδομικά η περιοχή του «Μεριά» στον οικισμό «Άγιοι Ανάργυροι» του Δ. Κραννώνα, εξασφαλίζοντας τους αναγκαίους για τον οικισμό κοινόχρηστους και κοινοφελείς χώρους, αποφασίζουμε:

α) Την έγκριση τροποποίησης του σχεδίου διανομής Αγίων Αναργύρων του Δήμου Κραννώνα στη θέση «Μεριάς», ώστε να χωροθετηθούν οι ακόλουθοι κοινοφελείς και κοινόχρηστοι χώροι καθώς και δύο οικοδομικά τετράγωνα στη περιοχή: Χώρος πλατείας Κ.Χ. 109 Κοινόχρηστοι χώροι πρασίνου Κ.Χ. 103,106,107

Παιδική χαρά Ο.Τ. 104
Δημαρχείο Ο.Τ. 105
Αγροτικό Ιατρείο Ο.Τ. 108
Αστυνομία και Δημοτικό Σχολείο Ο.Τ. 102
Γυμνάσιο-Λύκειο Ο.Τ. 101
Οικοδομικά τετράγωνα Ο.Τ. 110 και 111

β)Την αποδοχή του προτεινομένου δικτύου πεζοδρόμων και αμαξητών δρόμων που συνδέουν τη περιοχή με τον υπόλοιπο οικισμό.

γ) Την ισχύ των όρων δόμησης του Π.Δ. 24.4.85 (ΦΕΚ 181/Δ') και επιπροσθέτως τον καθορισμό ανωτάτου ορίου ύψους κτιρίων 8,5m στα Ο.Τ. 101, 102 105 και 108 και τον καθορισμό περιγράμματος οικοδομών όπως σημειώνεται στο τοπογραφικό διάγραμμα σε κλ. 1:500 που συνοδεύει την Απόφαση αυτή.

Η ισχύς της Απόφασης αρχίζει από της δημοσιεύσεώς της στην Εφημερίδα της Κυβερνήσεως.

Η απόφαση αυτή να δημοσιευθεί στην Εφημερίδα της Κυβερνήσεως.

Λάρισα, 21 Φεβρουαρίου 2001

Ο Γενικός Γραμματέας Περιφέρειας
ΙΩΑΝΝΗΣ ΚΑΡΑΤΖΙΩΤΗΣ

ΑΠΟ ΤΟ ΕΘΝΙΚΟ ΤΥΠΟΓΡΑΦΕΙΟ